


SILOS'S ROW "A"

SILOS'S ROW "B"

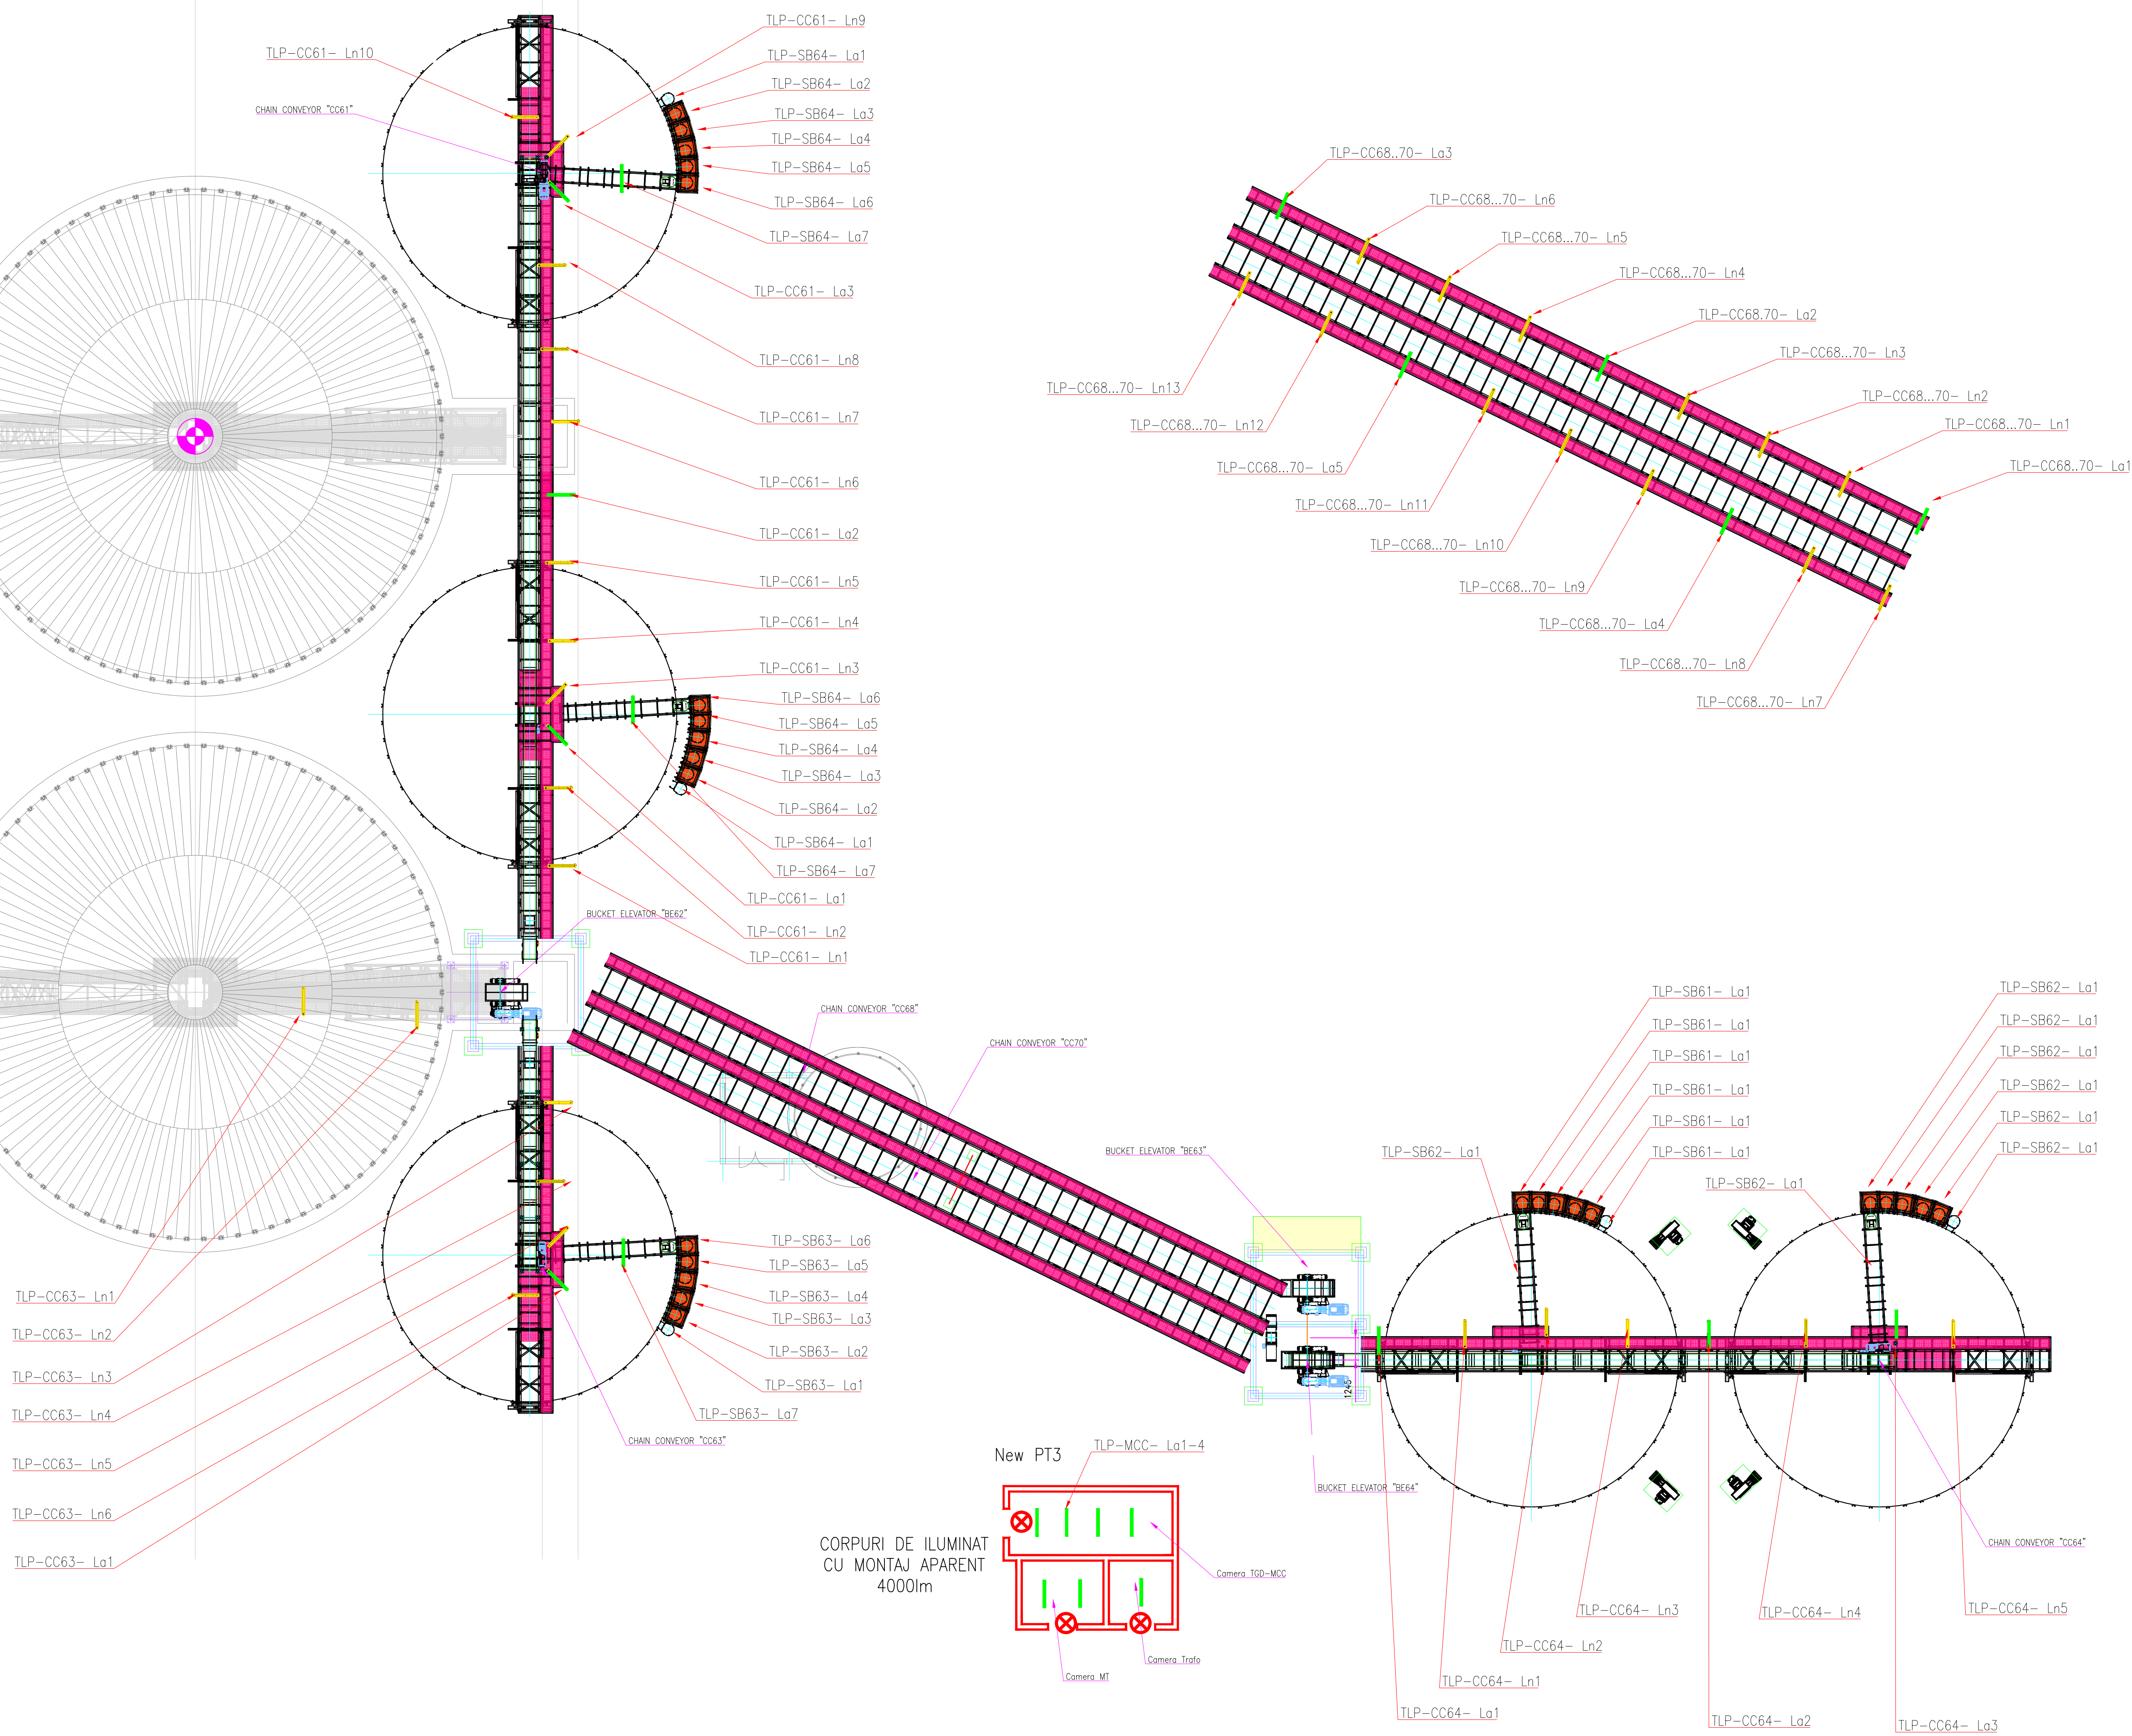

Legenda

- Corp de iluminat linear cu led, min IP65, 2100lm, montaj pe carja
- Corp de iluminat linear cu led, min IP65, cu acumulator 1,5h, 2100lm, montaj pe carja
- Cutie cu buton cu revenire (1NO - Contact normal deschis cu revenire), montaj aparent
- Doze de conexiuni pentru iluminat, min IP65
- Corp de iluminat de siguranta, cu led, min IP65, 2W, 1.5h, montaj aparent

VERIFICATOR/EXPERT	NUME	SEMNATURA	CERINTA	REFERAT/ EXPERTIZA NR./ DATA
0	07.2025	Elaborare initiala	Ing. Marian Anton	
REVISIE	DATA	DESCRIEREA REVIZIEI	NUME	SEMNATURA
1	07.2025	Revizuirea planului de iluminat pentru zona de depozitare a cerealelor	Ing. Marian Anton	
SPECIFICATIE	NUME	SEMNATURA	SCARA	1:125
Proiectat	Ing. Gabriel Catargiu		DATA	07.2025
Desenat	Ing. Andrei Brinzol		Fila de lucru	Plan amplasare iluminat pasarele CC61, CC63, CC64, CC68 si Cladire PT3
REPRODUCEREA PORTALIA SAU INTEGRALA A PREZENTEI PLANSE PANA ACORDUL SCRS AL SC. TIAB S.A. ESTE INTERZISA				

S.C. TIAB S.A.
Agentia TIAB Constanta

Navodina DN203, strada 18 Decembrie 1989, Jud. Constanta
Tel/Fax: 0241 588 695
0241 588 696
E-mail: constanta@tiab.ro
Website: www.tiab.ro

S.C. CONVEX S.A.
Strada 18 Decembrie 1989, Jud. Constanta
Tel/Fax: 0241 588 695
0241 588 696
E-mail: constanta@convex.ro
Website: www.convex.ro

PROIECT NR.: PT2025-07	FAZA: PT
REVIZIA: 0	REVIZIA: 0
PLANSA NR.: IE03	