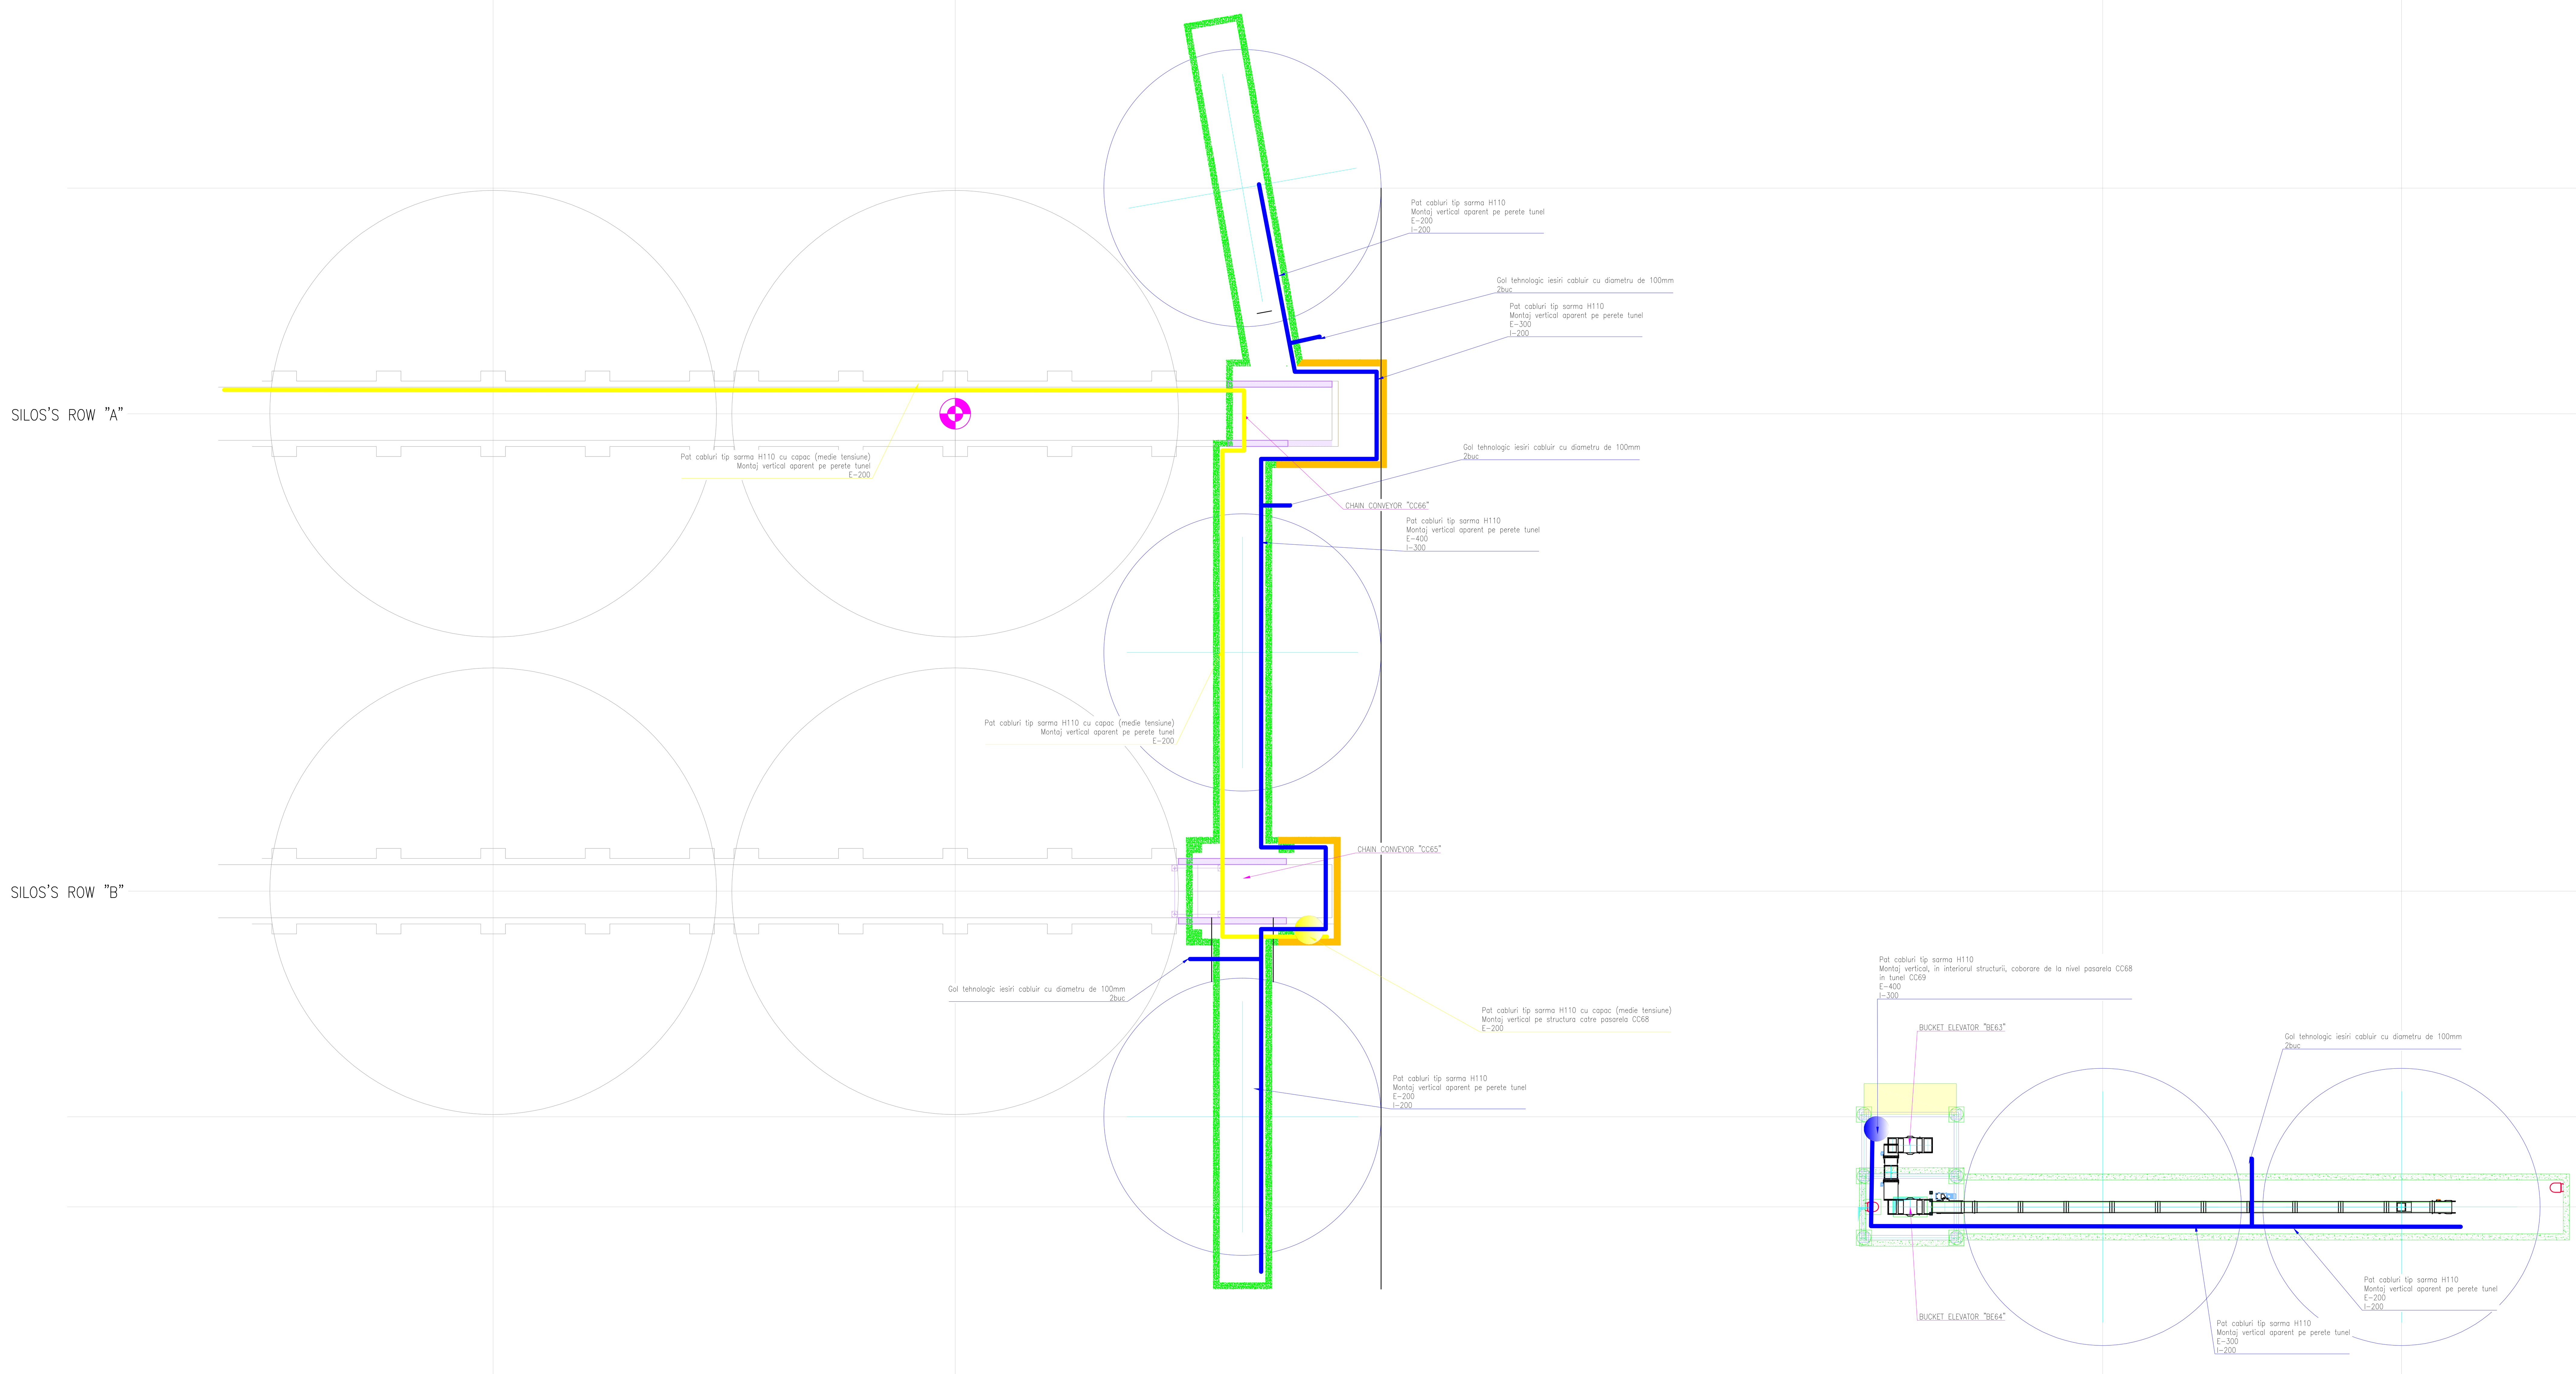

VERIFICATOR/ EXPERT	NUME	SEMNATURA	CERINTA	REFERAT/ EXPERTIZA NR./ DATA	
0	07.2025	Elaborare initiala		ing. Marian Anton	
REVIZIE	DATA	DESCRIEREA REVIZIEI		NUME	SEMNATURA

S.C. TIAB S.A. Agentia TIAB Constanta		Navodari, DN22B, km23, Platforma Petrochimica Midia, jud. Constanta Tel/Fax: 0241 589 891 0241 589 695 E-mail: constanta@tiab.ro Website: www.tiab.ro		Beneficiar: **S.C. COMVEX S.A.**	PROIECT NR.: PT2505-57
SPECIFICATIE	NUME	SEMNATURA	SCARA: 1:125	Titlu proiect: **EXTINDERE TERMINAL DE CEREALE LA DANA 80 ZONA EST DIN PORTUL CONSTANTA SUD**	FAZA: PT REVIZIA: 0
Aprobat	ing. Marian Anton				
Proiectat	ing. Gabriel Catargiu		DATA: 07.2025	Titlu plansa: Plan amplasare trasee cabluri tunel CC69, CC65, CC66, CC67	PLANSA NR.: IE06
Desenat	ing. Andrei Brinzoi				

REPRODUCEREA PARTIALA SAU INTEGRALA A PREZENTEI PLANSE FARA ACORDUL SCRIS AL SC. TIAB S.A. ESTE INTERZISA.

SIZE: A0